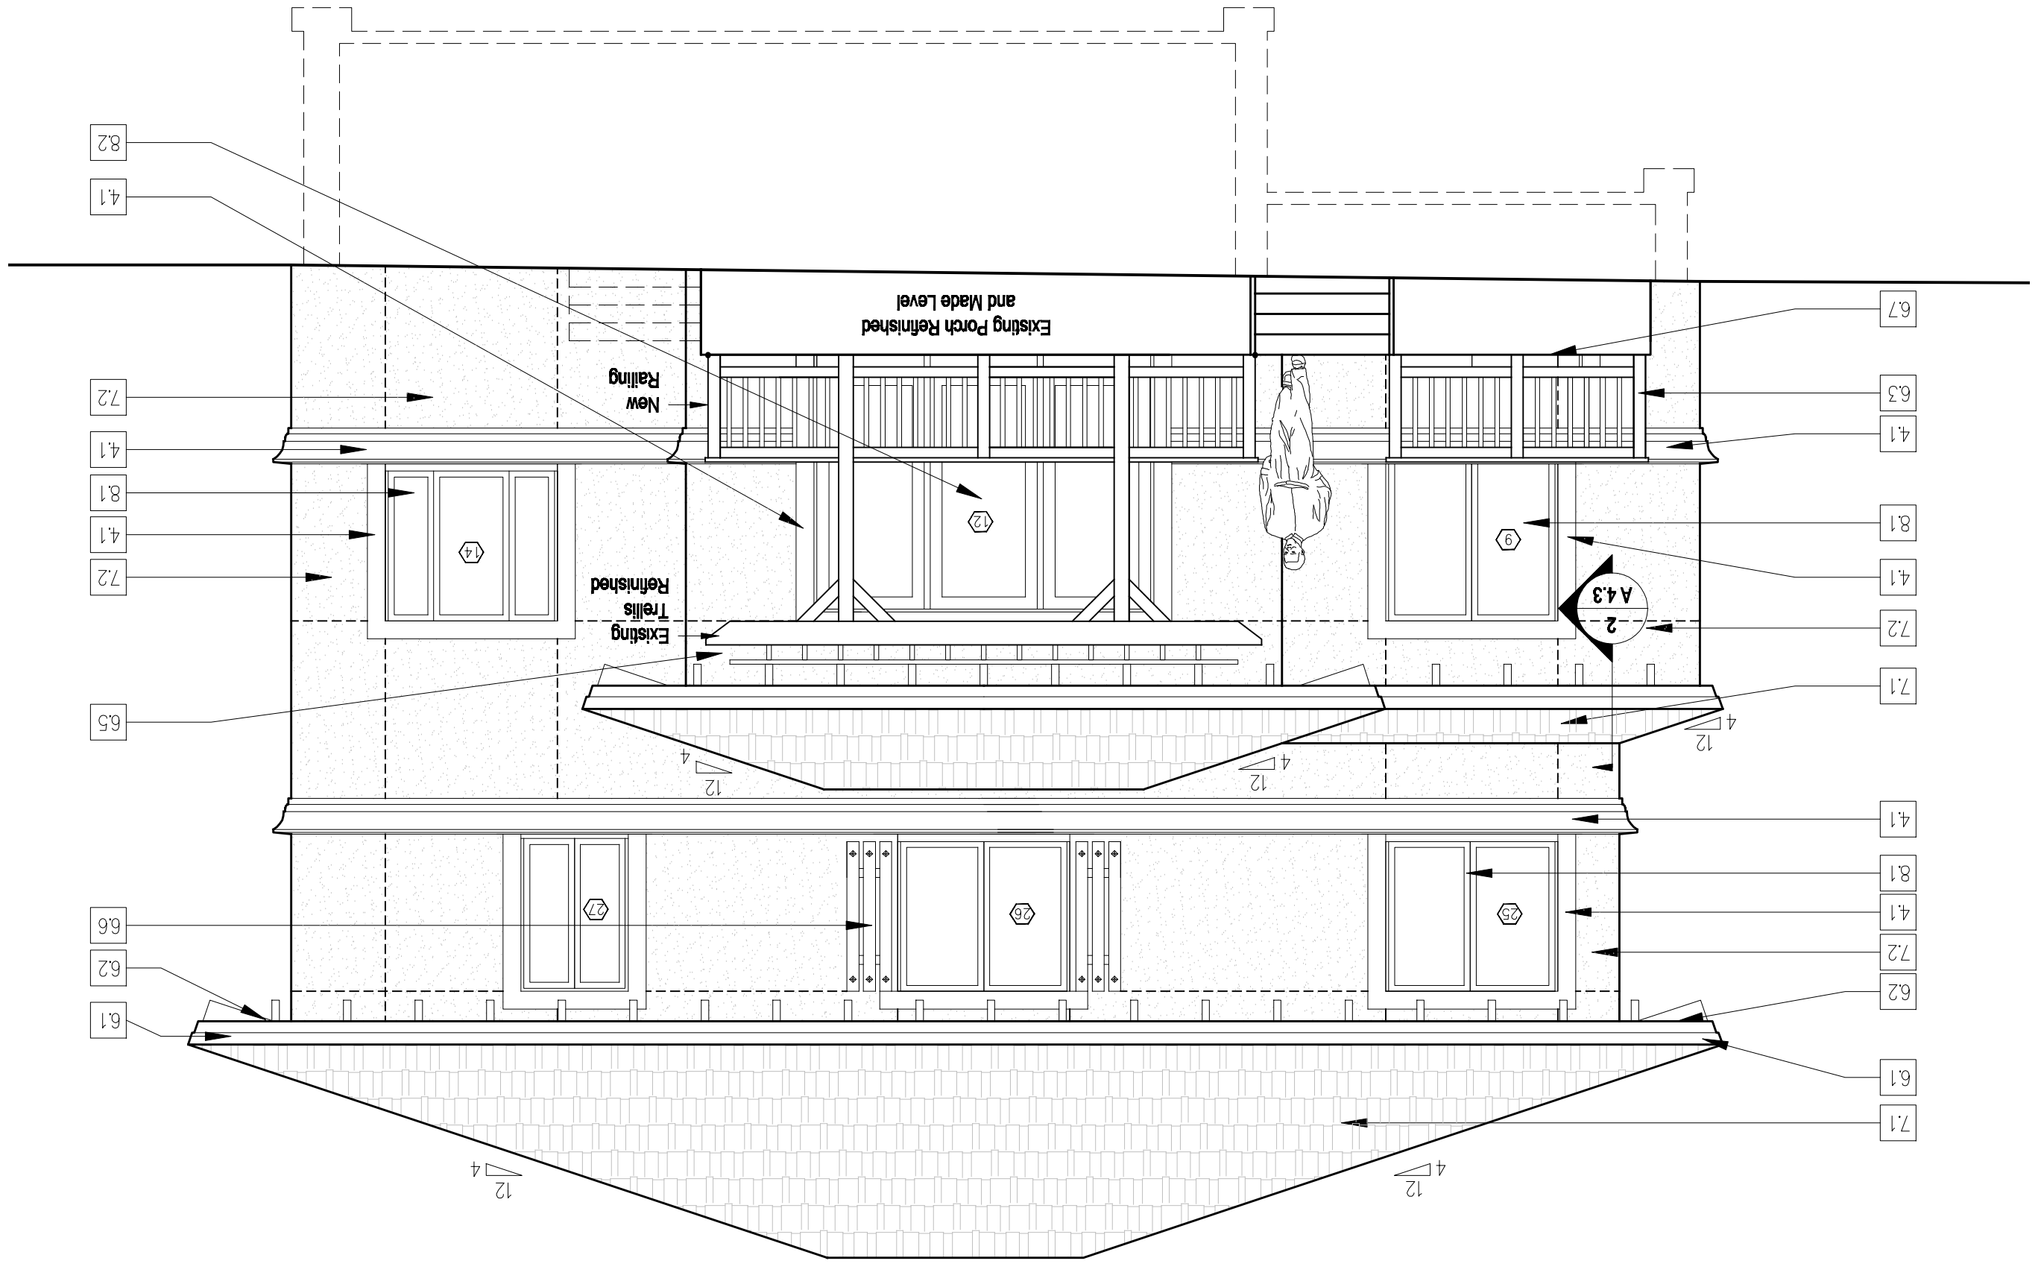
Existing Porch Refinished
and Made Level
New
Railing
Existing
Trellis
Refinished
A4.3
2
12
4
12
4
12
4
12
4
9
12
14
26
27
7.1
6.1
6.2
7.2
6.6
4.1
8.1
6.5
6.3
6.7
8.2